


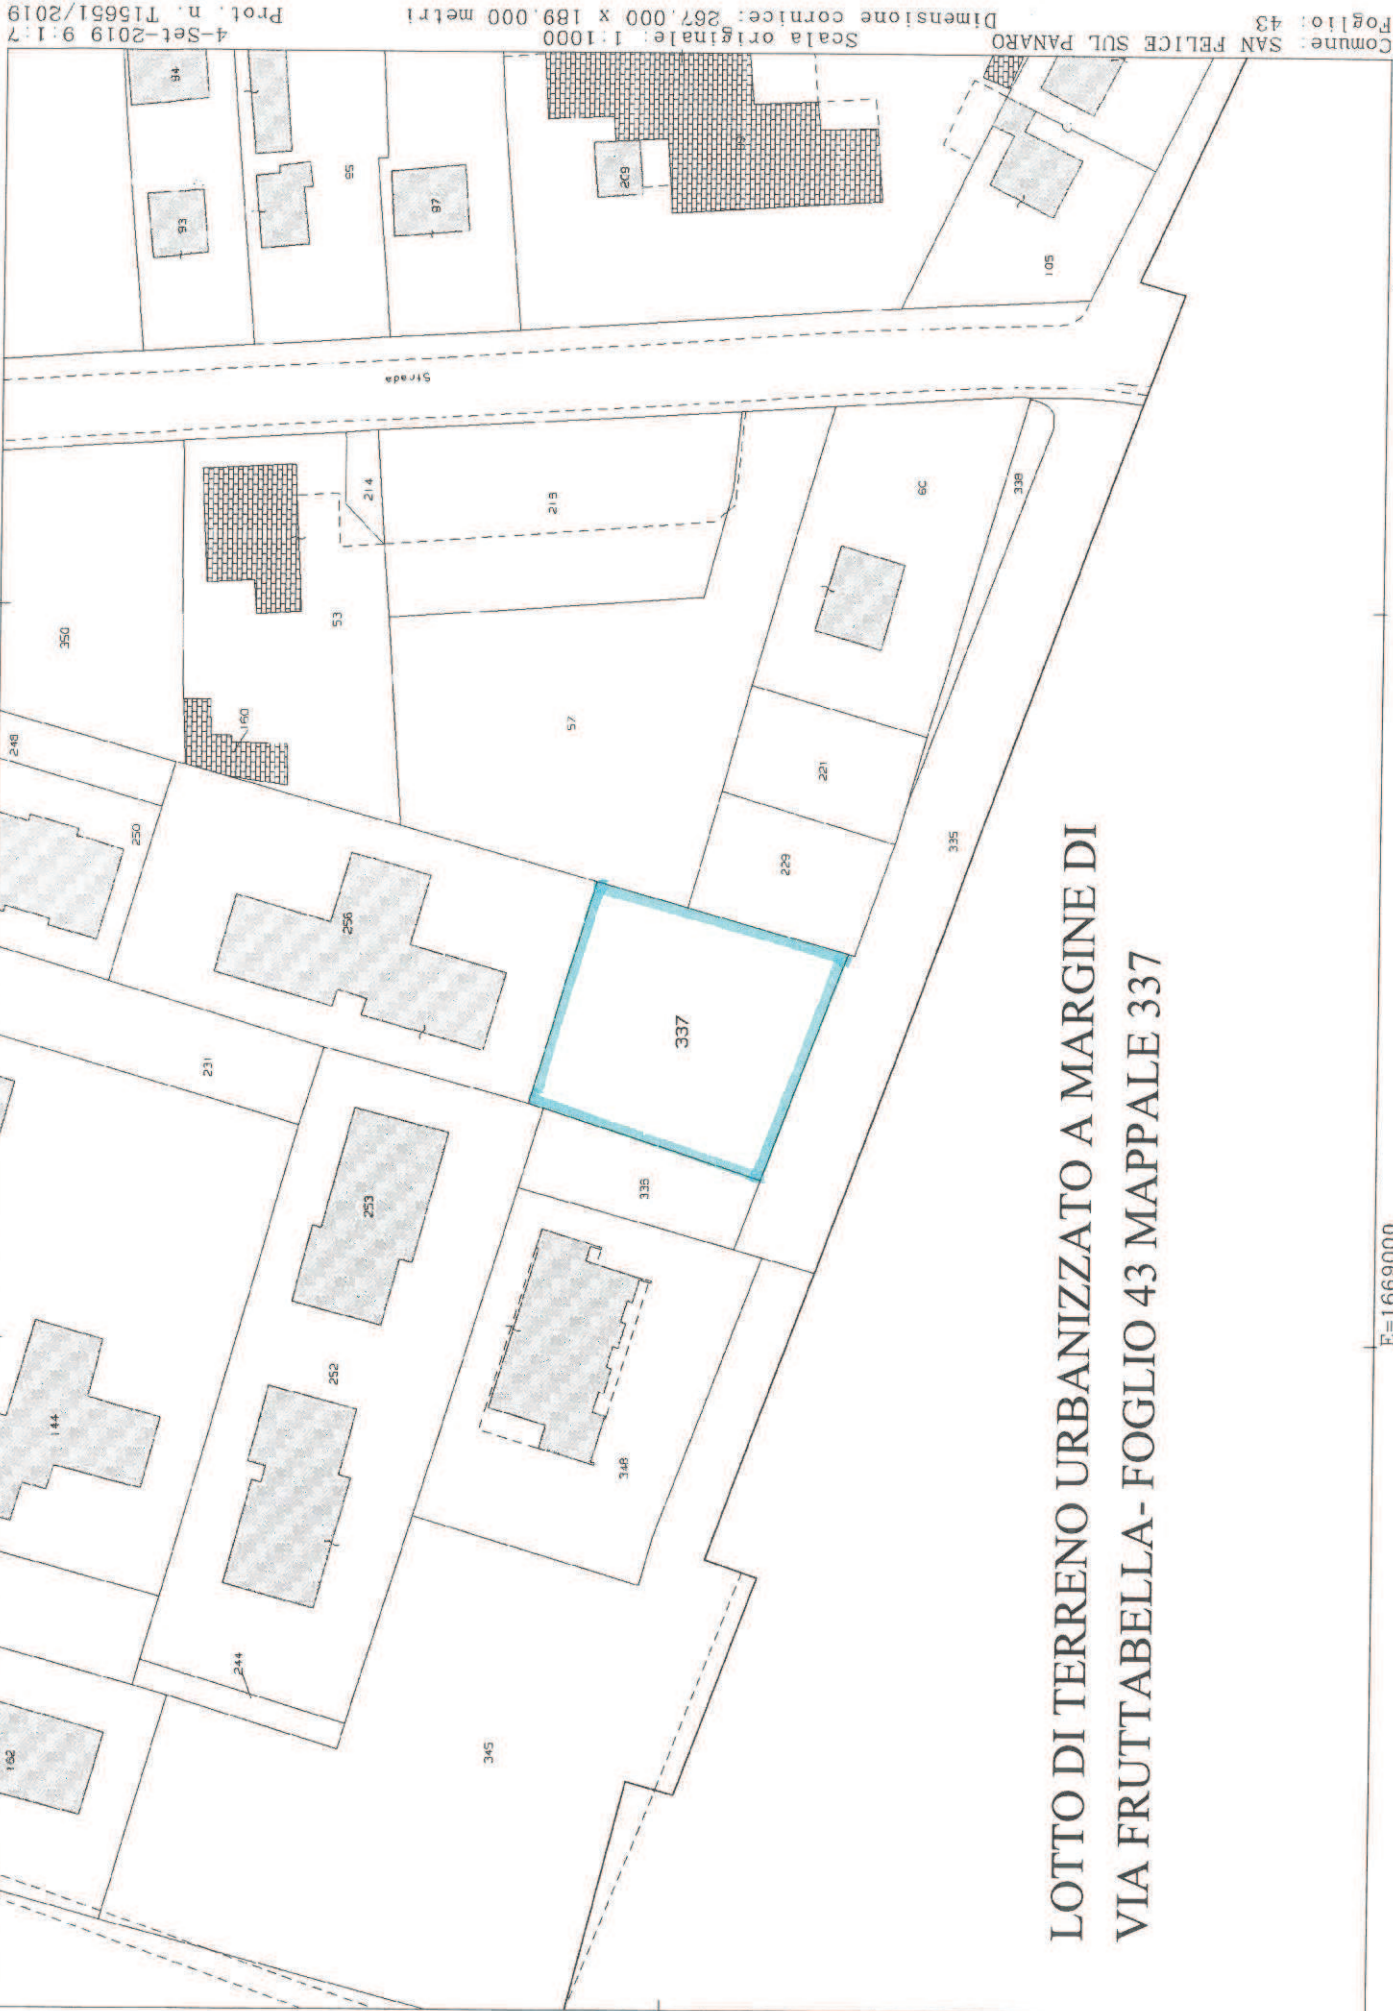

LOTTO DI TERRENO URBANIZZATO A MARGINE DI
VIA FRUTTABELLA- FOGLIO 43 MAPPALE 337

Comune: SAN FELICE SUL PANARO
Foglio: 43
Scala originale: 1:1000
Dimensione cornice: 267.000 x 189.000 metri
4-Set-2019 9:1:7
Prot. n. T15651/2019