


LOTTO DI TERRENO URBANIZZATO
A MARGINE DI VIA GALEAZZA
FOGLIO 38 MAPPALE 251 E FOGLIO 39 MAPPALE 19 E 20

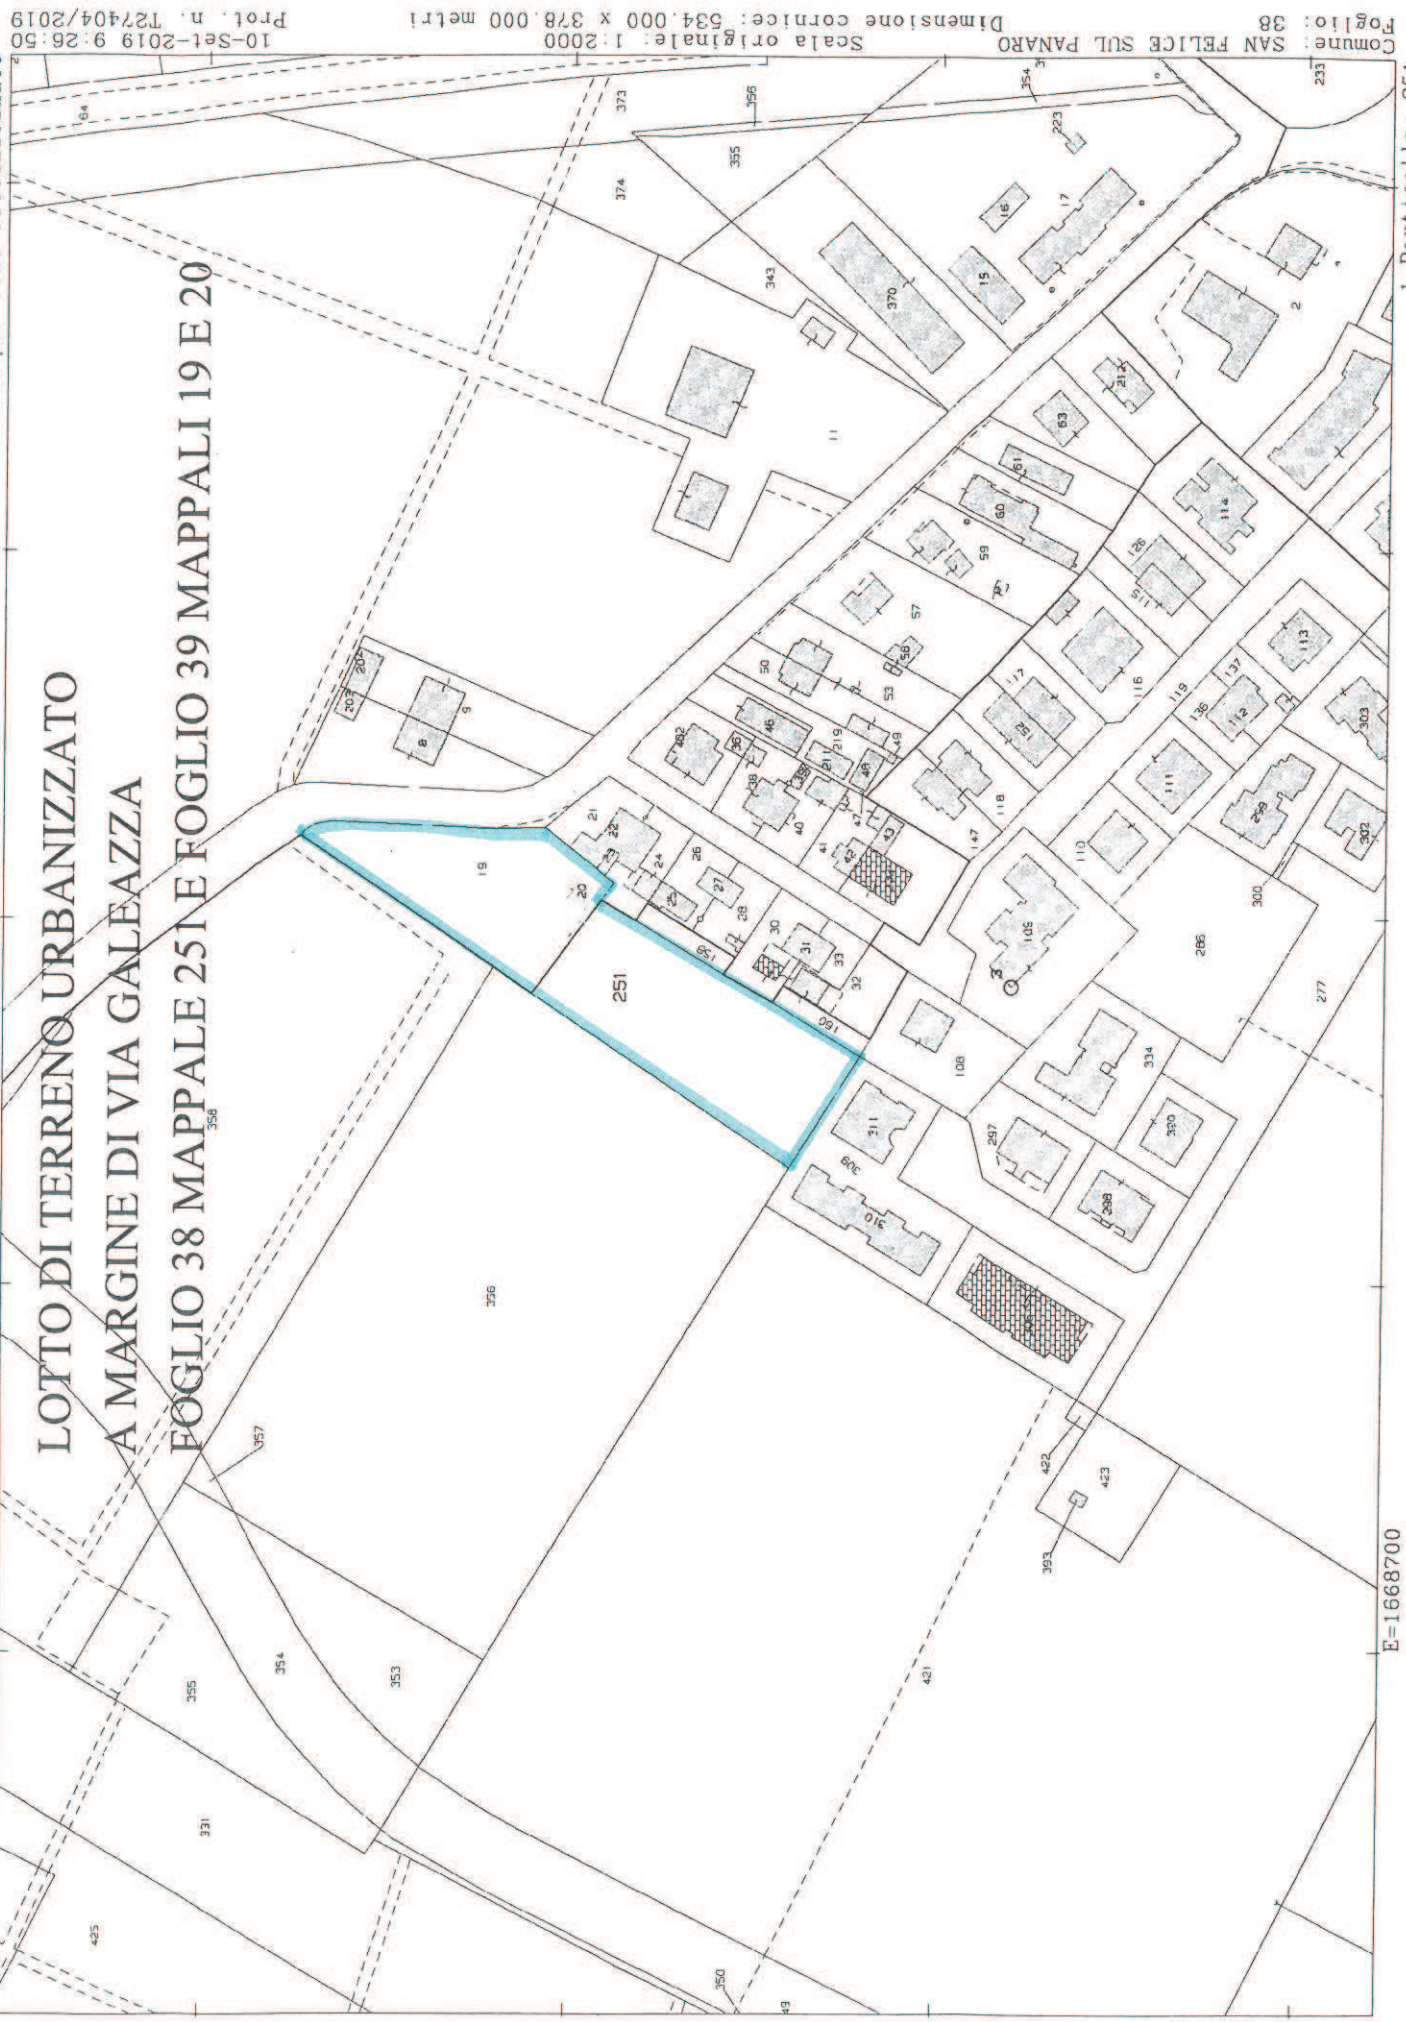

Comune: SAN FELICE SUL PANARO
Foglio: 38
Scala originale: 1:2000
Dimensione cornice: 534.000 x 378.000 metri
10-Set-2019 9:26:50
Prot. n. T27404/2019

N=4967400

E=1668700

1 Particella: 251