PIANO PARTICOLAREGGIATO DI INIZIATIVA PUBBLICA "TASSI 2"

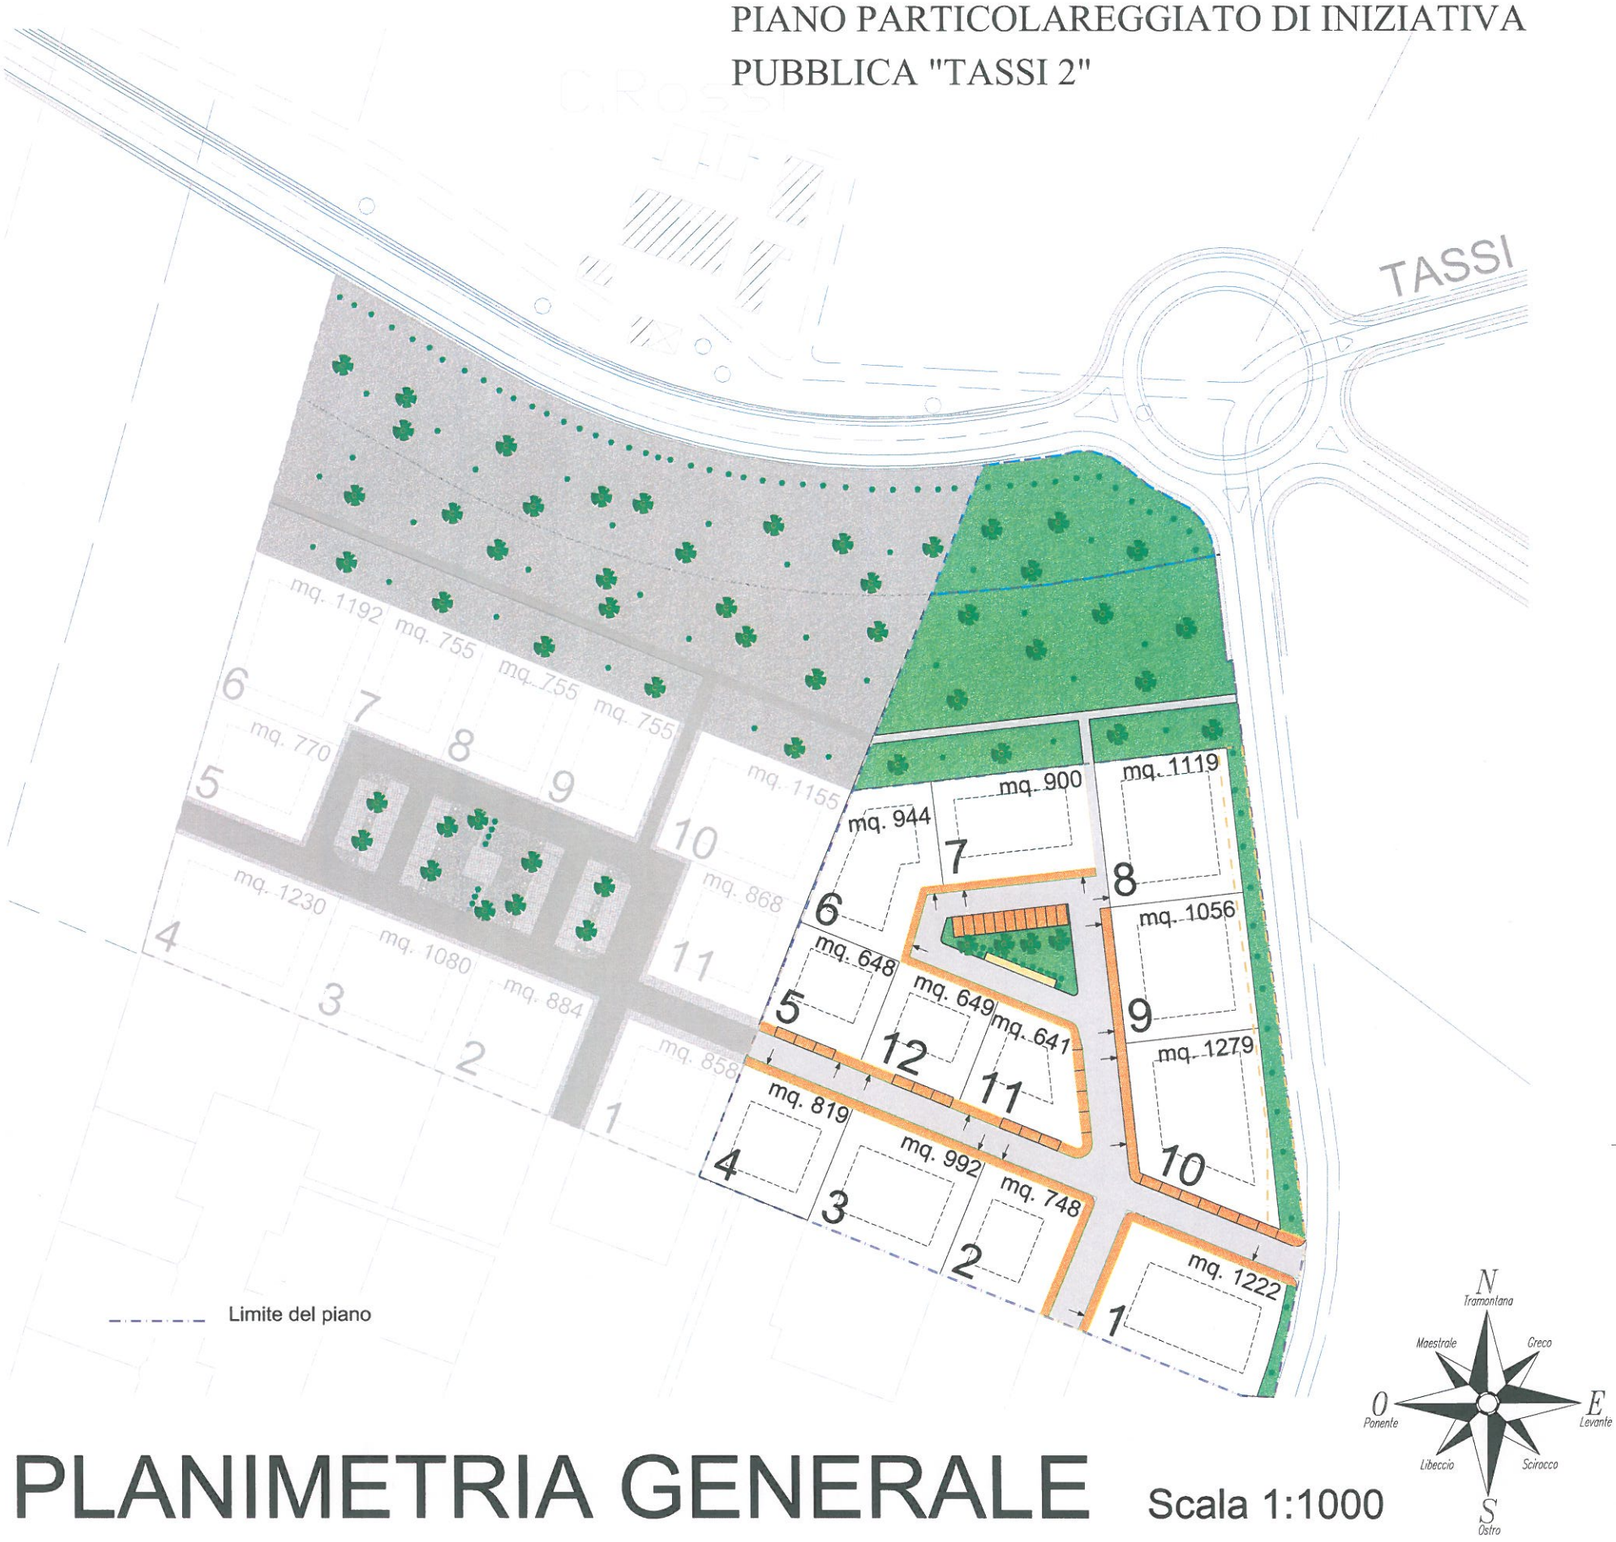

PLANIMETRIA GENERALE

Scala 1:1000

Lotto N°	Superficie Fondiaria	Superficie Utile	Tipologia Edilizia (indicativa)	H. max
1	1222	527	Collettiva massimo 8 alloggi	9.50 m
2	748	324	Mono/Bifamiliare	9.50 m
3	992	429	Collettiva massimo 4 alloggi o contigua quadrifamiliare	9.50 m
4 (PEEP)	819	528	–	9.50 m
5 (PEEP)	648	400	–	9.50 m
6 (PEEP)	944	630	–	9.50 m
7	900	388	Collettiva massimo 4 alloggi o contigua quadrifamiliare	9.50 m
8	1119	2150	massimo 21 alloggi +attività terziario/commerciali	9.50 m
9	1056			
10	1279			
11	641	279	Mono/Bifamiliare	9.50 m
12	649	283	Mono/Bifamiliare	9.50 m
TOTALE	11020	5938		